## PLANTA BAJA
### CARTOTECA, ORDENADORES Y TRABAJO EN GRUPO

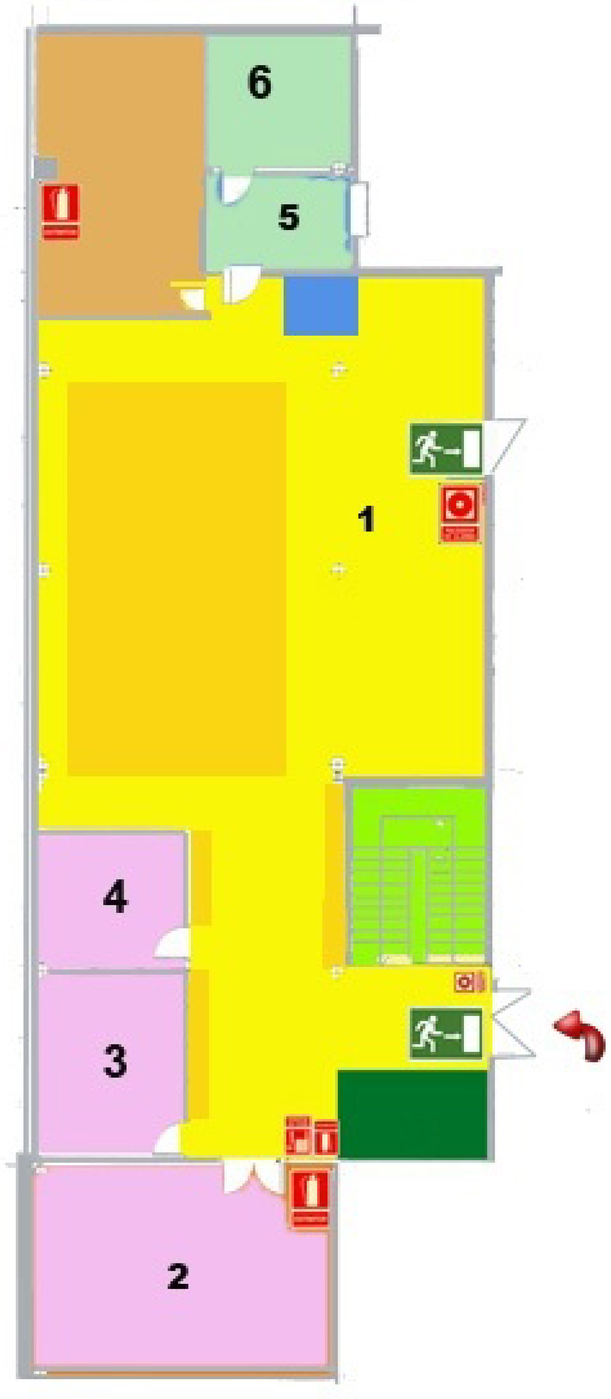


## PLANTA -1
### SALA DE ESTUDIO LIBROS

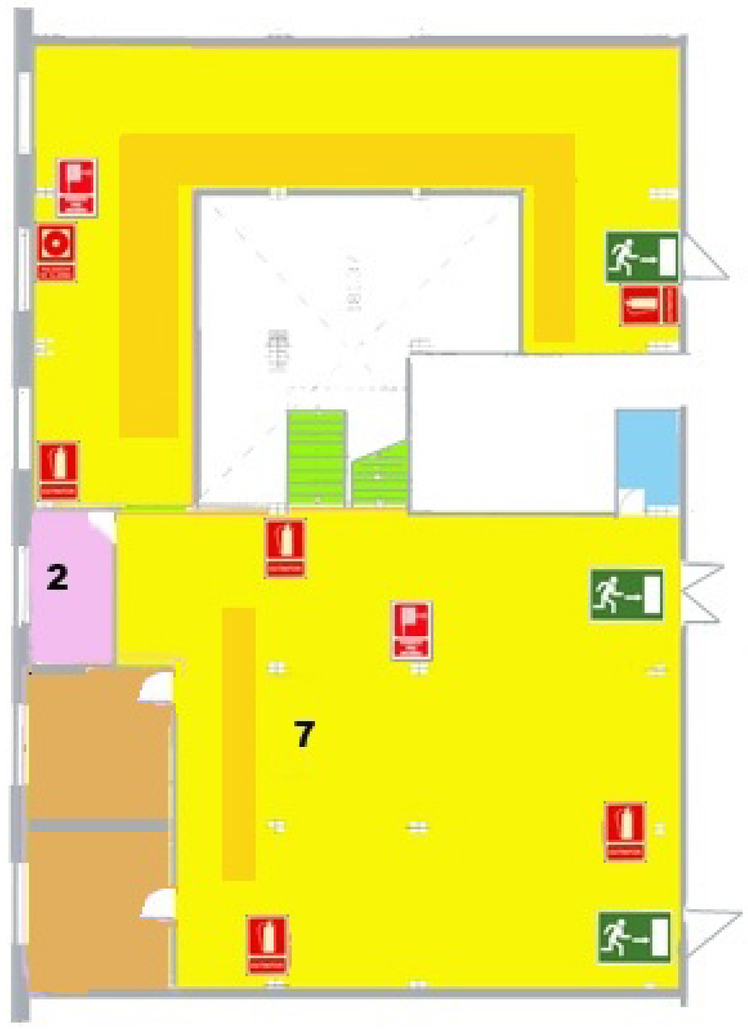


## PLANTA -2
### DEPÓSITO (REVISTAS Y LIBROS)

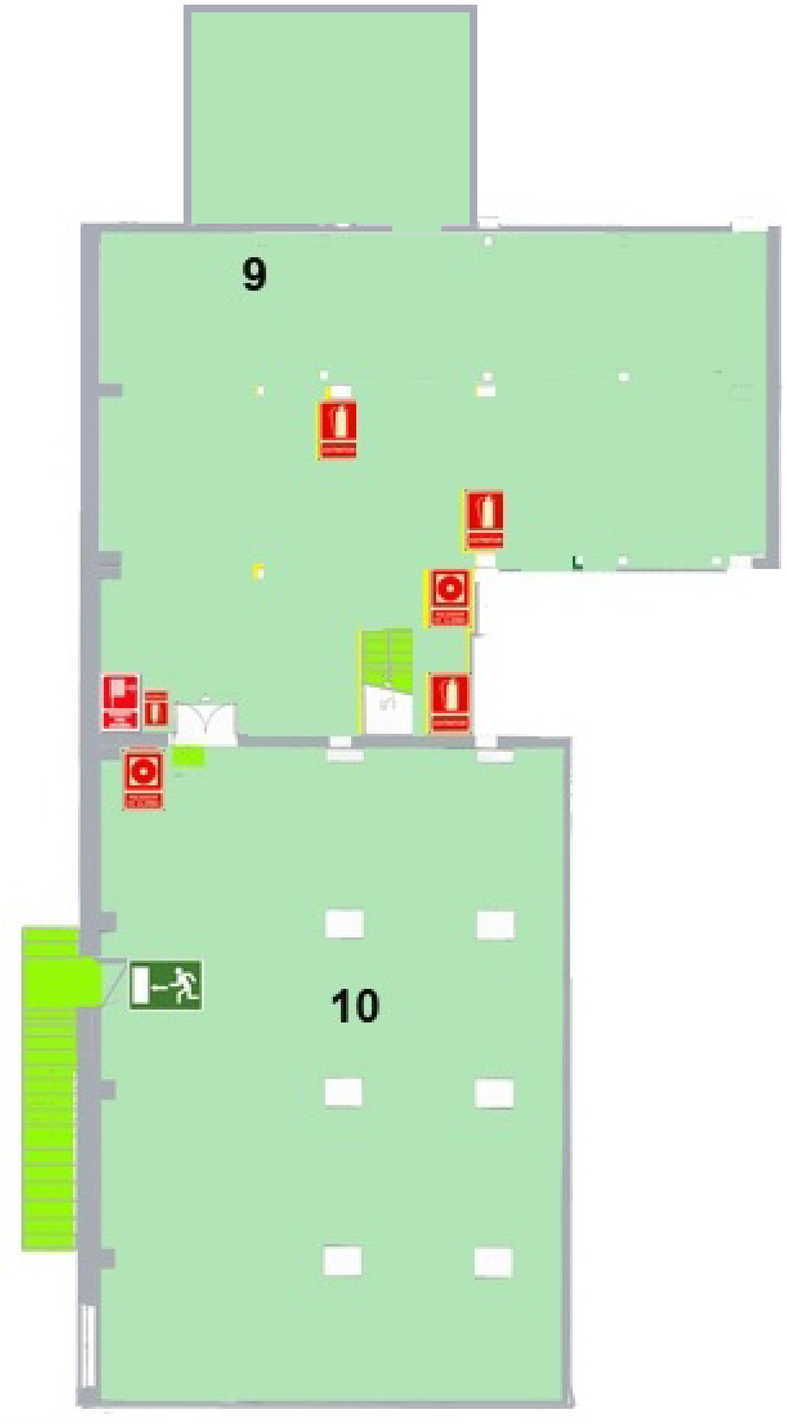


Entrada Principal

Punto de Préstamo

Sala de Lectura (Libre Acceso)
- **1 Cartoteca**
- **7 Sala de estudio**

**Ordenadores**

Sala de Trabajo en Grupo

Depósitos
- **5 Cartoteca**
- 6 Fondo antiguo
- **9 Depósito general**
- 10 Hemeroteca RSEHN

Puntos de Información Bibliográfica
- 3 Dirección
- 4 Subdirección (P.I.)
- **2** Proceso Técnico

Fotocopiadora

Escaleras

Boca de Incendio

Pulsador de Alarma

Extintor

Salida de Emergencia